
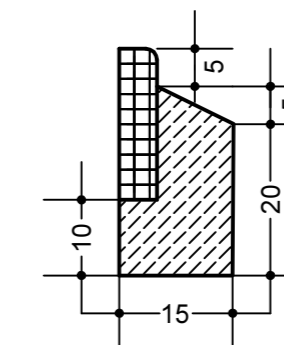



NORDEN

B 104 - Dorfstraße

SÜDEN

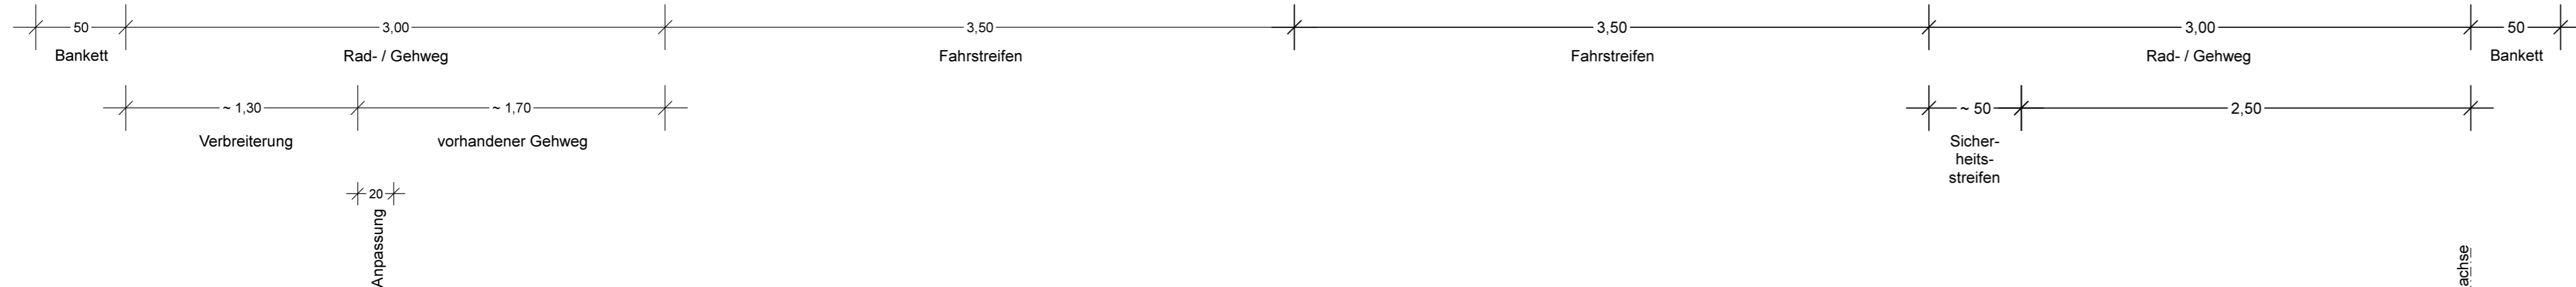

Detail "A"
Maßstab 1:10

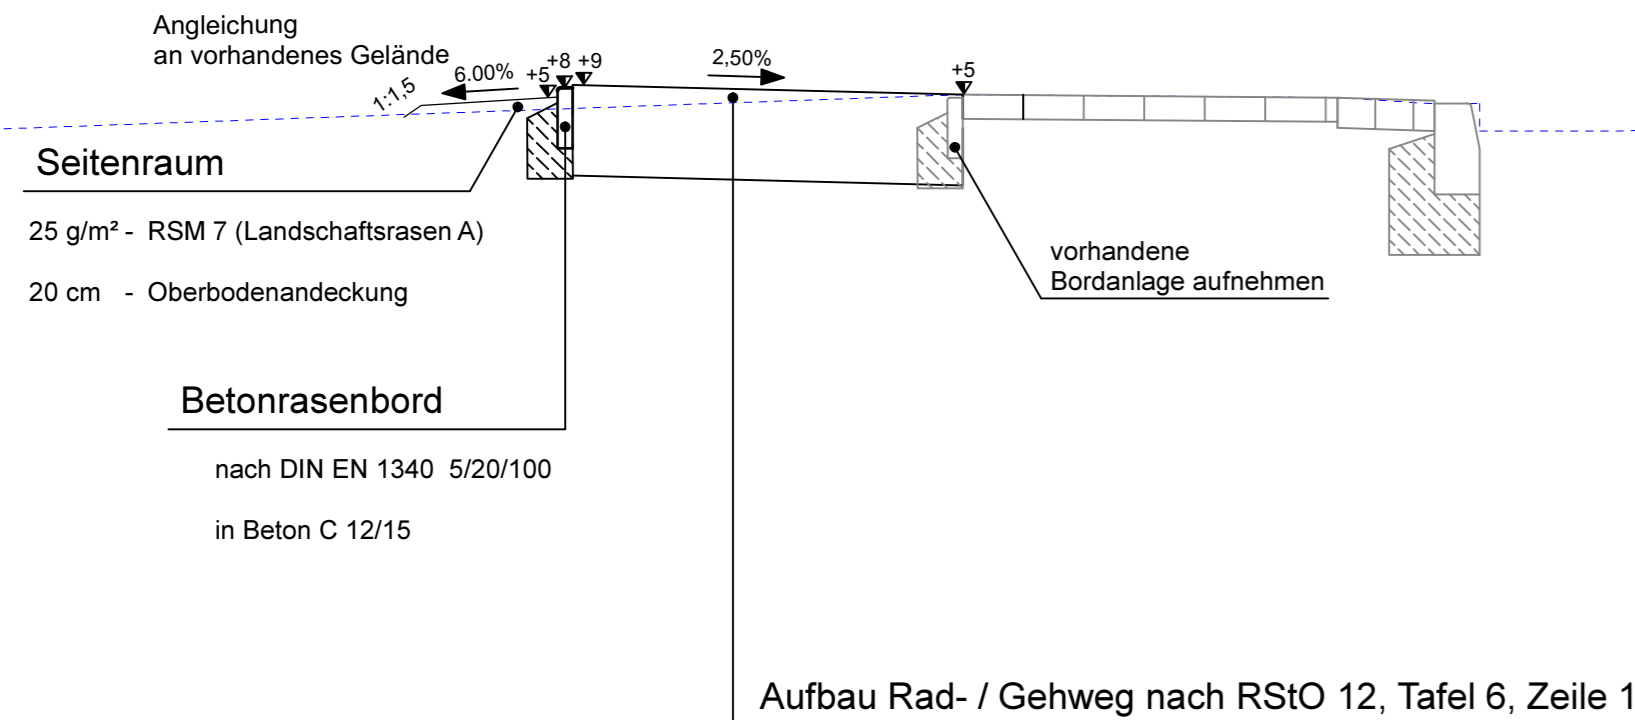


Aufbau Rad- / Gehweg nach RStO 12, Tafel 6, Zeile 1

Pflasterbauweise Mindestdicke - 30 cm

vorhandener Bestand

Sicherheitsstreifen nach RStO 12, Tafel 6 Zeile 1

Pflasterbauweise Mindestdicke - 30 cm

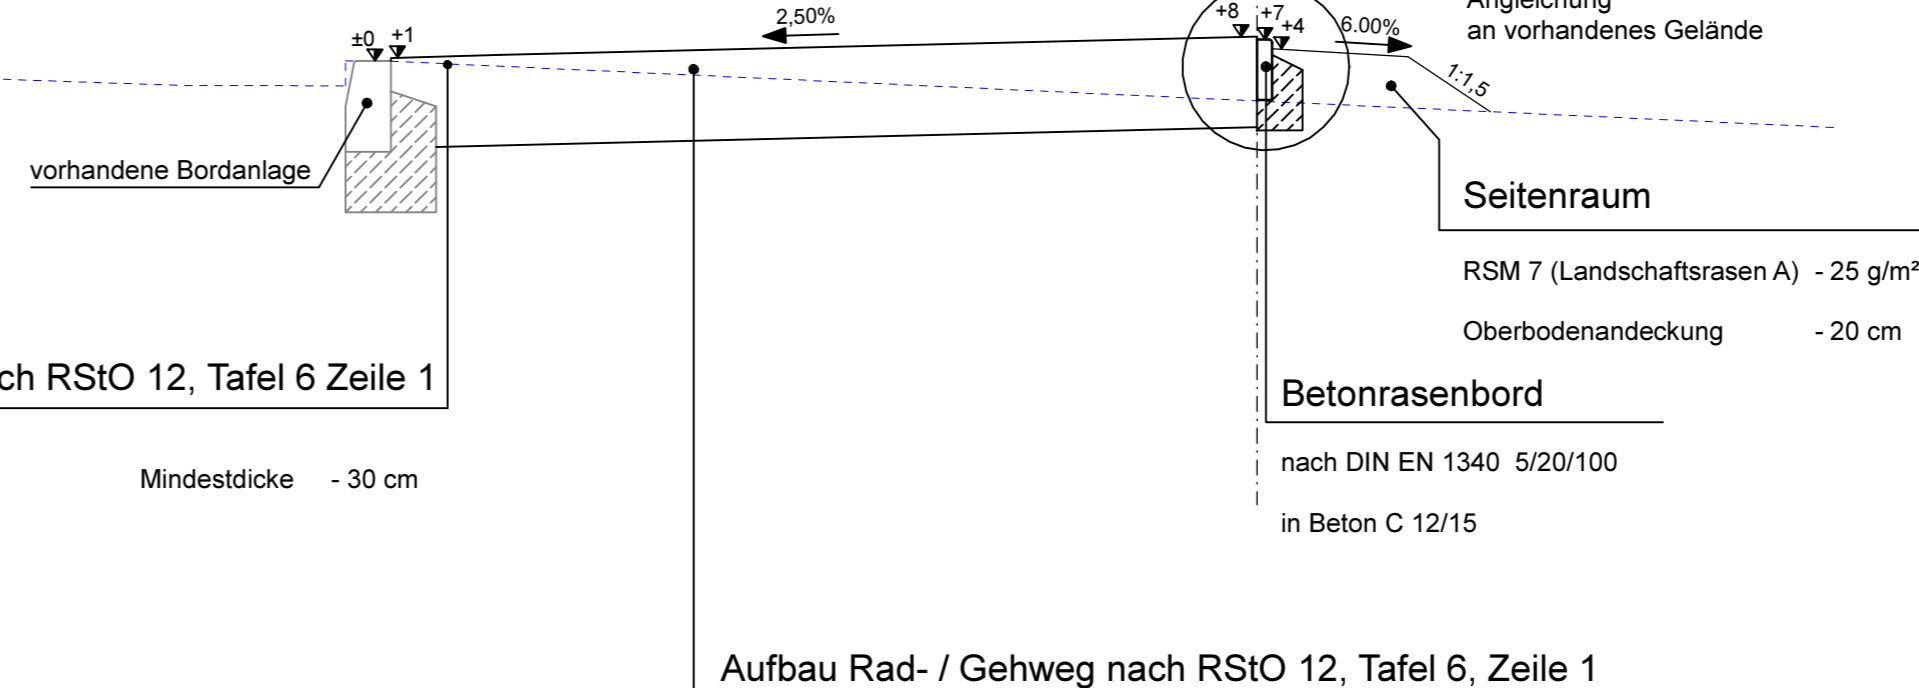

Aufbau Rad- / Gehweg nach RStO 12, Tafel 6, Zeile 1

Pflasterbauweise Mindestdicke - 30 cm

ING.-GES. HINDRICK STÜVEL mbH BAUWESEN UND VERMESSUNGSTECHNIK VBI Neustädter Str. 32a 19288 Ludwigslust Tel.-Nr.: 03874 2509-0 Fax-Nr.: 03874 2509-23	bearbeitet:	07/2018	Hinsch
	geprüft:	07/2018	
	2017 20		

Straßenbauamt Neustrelitz Postfach 1246 17222 Neustrelitz Tel.-Nr.: 03981 460-0 Fax-Nr.: 03981 460-190	geprüft:	25.07.18	gez. i.A. Biern.

Nr.	Art der Änderung	Datum	Zeichen

FESTSTELLUNGSENTWURF

Straßenbauverwaltung LAND MECKLENBURG - VORPOMMERN Straße / Abschn.-Nr. / Station: B 104 / Abs. 965 / km 3,378 bis Abs. 965 / km 3,522 PROJIS-Nr.:	Unterlage / Blatt-Nr.: 14 / 1 Straßenquerschnitt Maßstab: 1 : 25
---	---

B 104 Rad- / Gehweg in der OD Rossow

aufgestellt: Straßenbauamt Neustrelitz Neustrelitz, den 26. Juli 2018 gez. Krage	
---	--