




B 104 - Dorfstraße

Trasse südlich der B 104

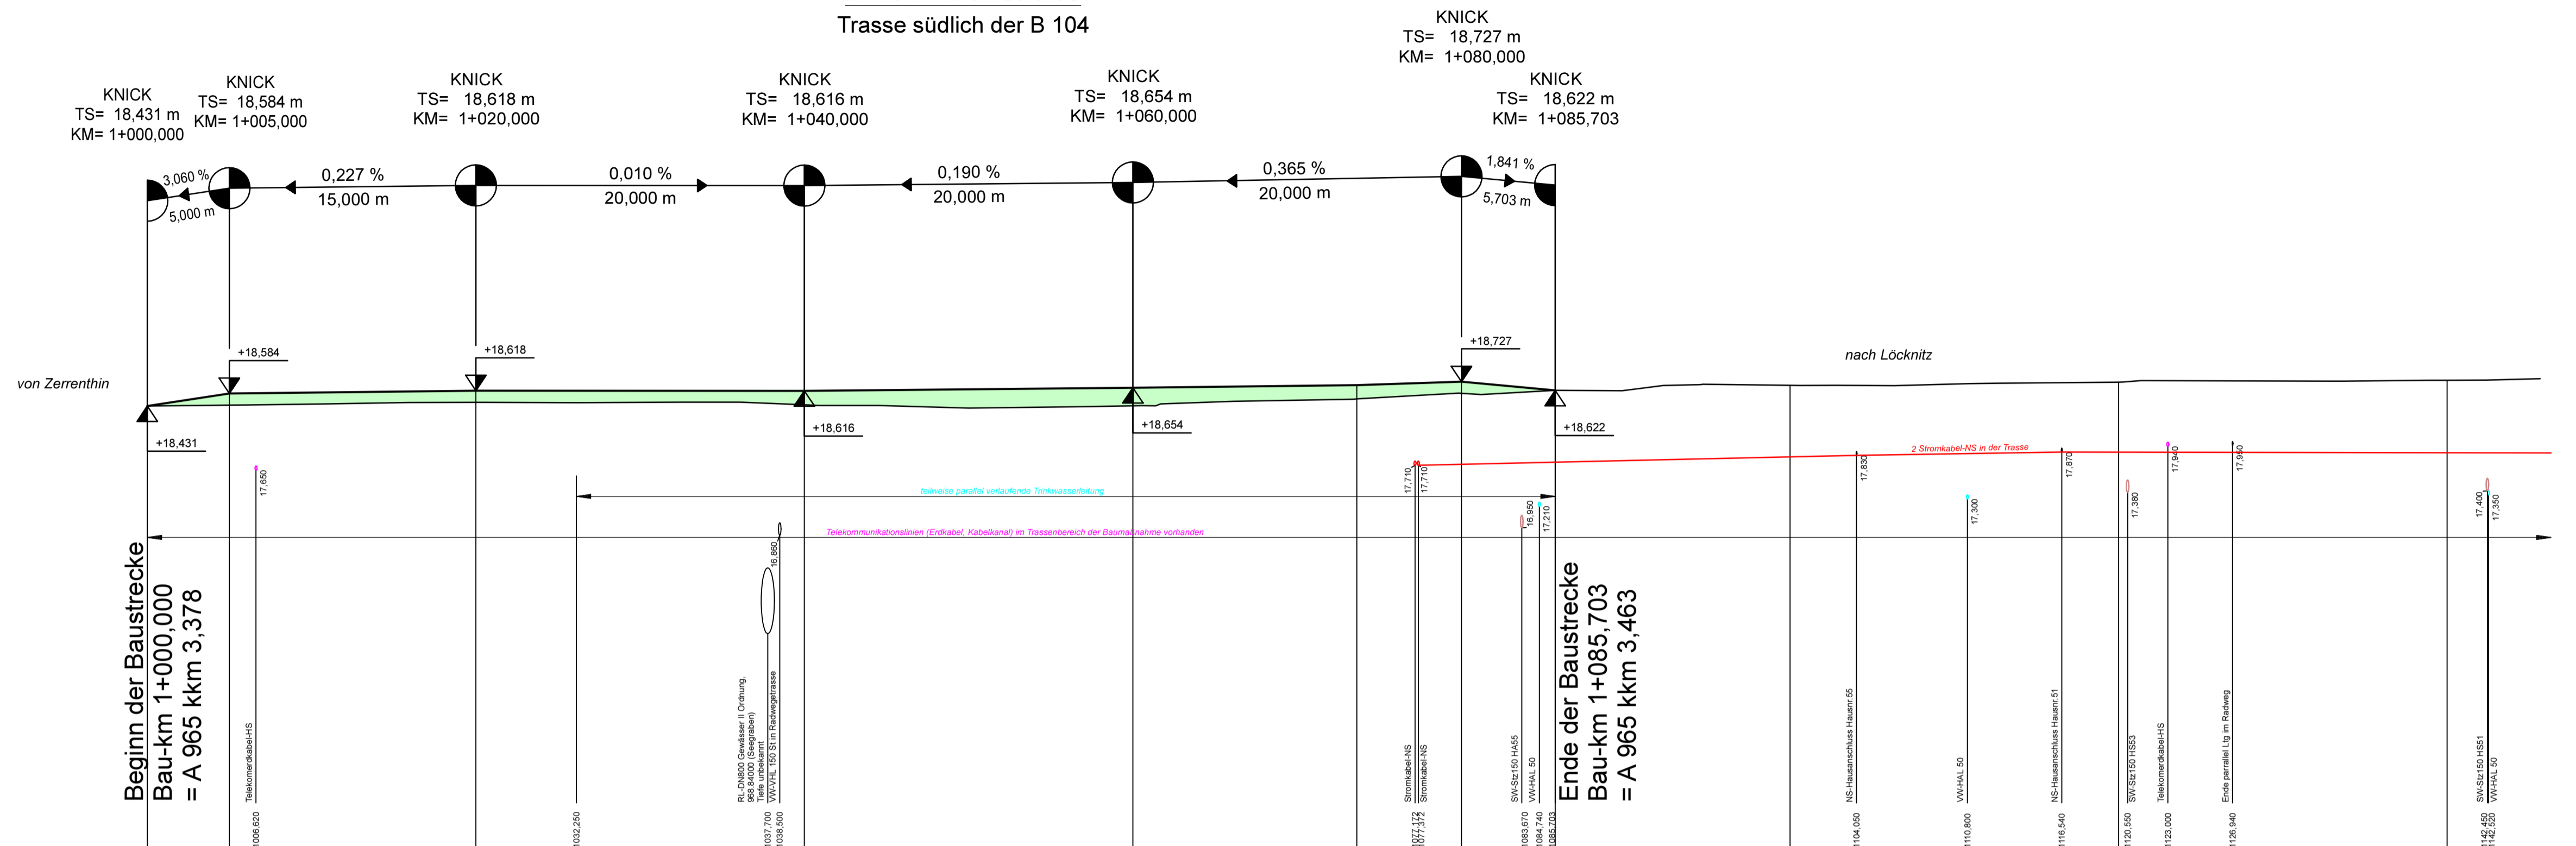

M = 1:250/50
DHHN 92 13,00

GRADIENTE	0,000	5,000	20,000	40,000	60,000	73,624	80,000	85,703	20,000	40,000
18,431	18,584	18,618	18,616	18,654	18,686	18,727	18,622	18,684	18,722	18,745
0,000	18,431	18,476	18,446	18,433	18,433	18,433	18,433	18,433	18,433	18,433

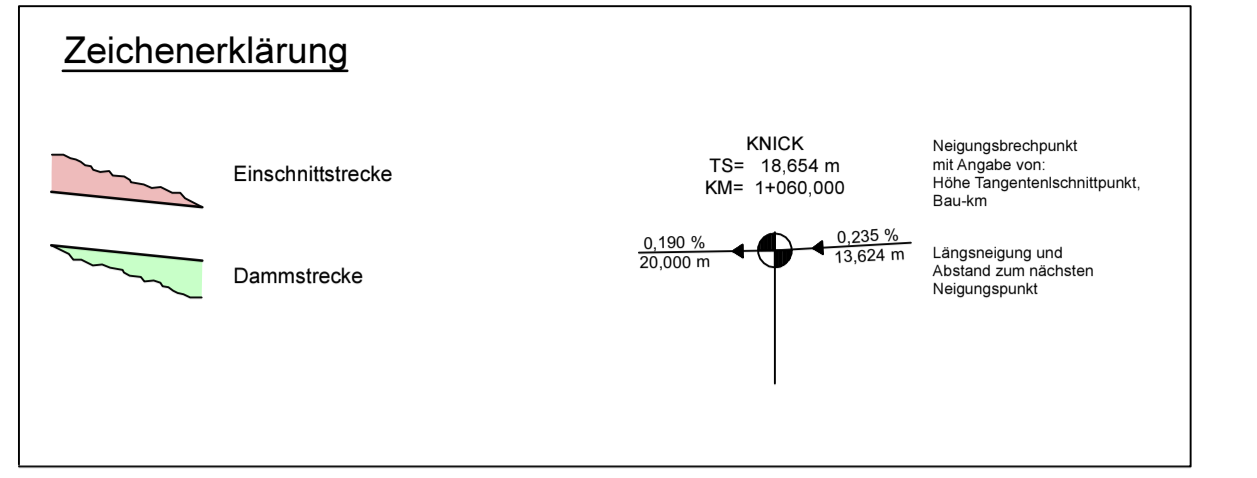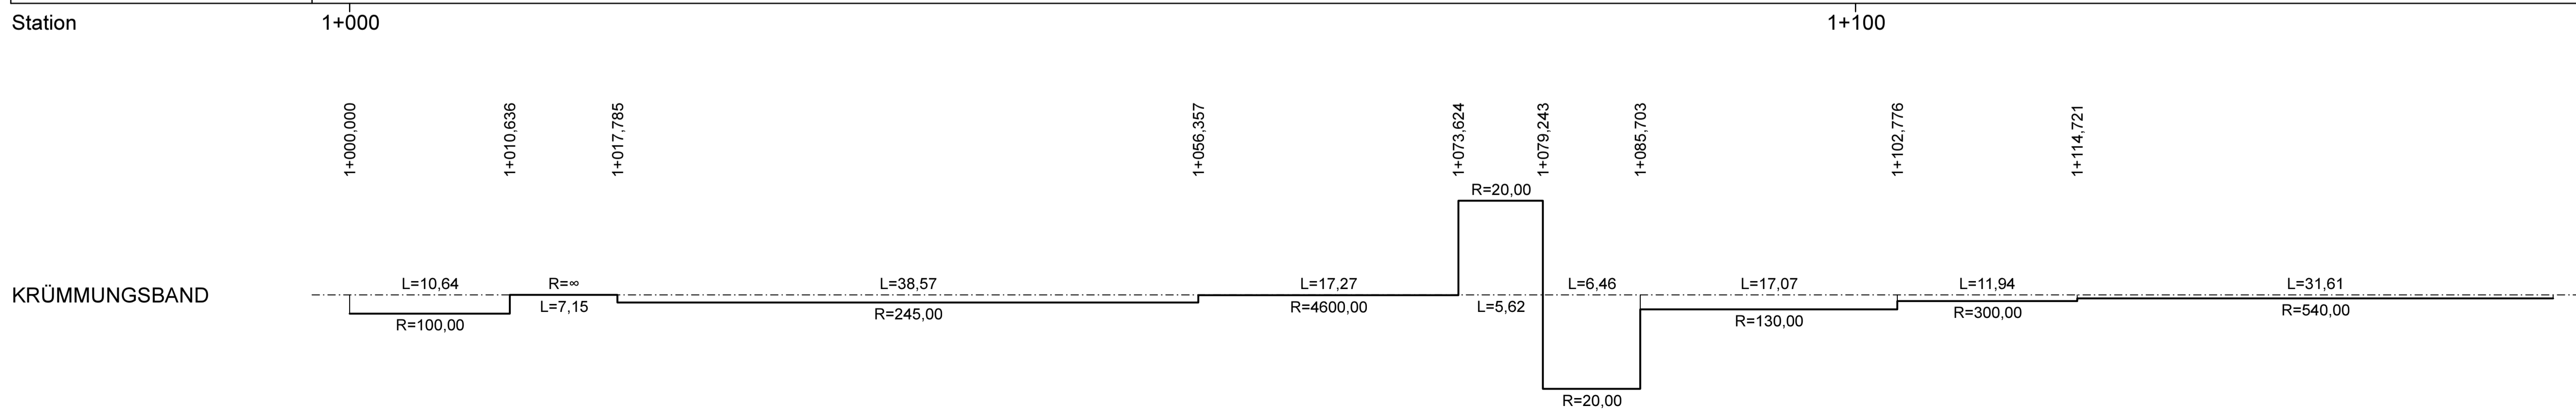

ING.-GES. HINDRICK STÜVEL mbH BAUWESEN UND VERMESSUNGSTECHNIK VBI Neustädter Str. 32a 19288 Ludwigslust Tel.-Nr.: 03874 2509-0 Fax-Nr.: 03874 2509-23	bearbeitet:	07/2018	Hinsch
	geprüft:	07/2018	
			2017 20

Straßenbauamt Neustrelitz Postfach 1246 17222 Neustrelitz Tel.-Nr.: 03981 460-0 Fax-Nr.: 03981 460-190	geprüft:	25.07.18	gez. i.A. Biern.

Nr.	Art der Änderung	Datum	Zeichen

FESTSTELLUNGSENTWURF

Straßenbauverwaltung LAND MECKLENBURG - VORPOMMERN Straße / Abschn.-Nr. / Station: B 104 / Abs. 965 / km 3,378 bis Abs. 965 / km 3,522 PROJIS-Nr.:	Unterlage / Blatt-Nr.: 6 / 1 Höhenplan Maßstab: 1 : 250 / 50
--	--

B 104 Rad- / Gehweg in der OD Rossow

aufgestellt: Straßenbauamt Neustrelitz Neustrelitz, den 26. Juli 2018 gez. Krage	
---	--